


70 cm

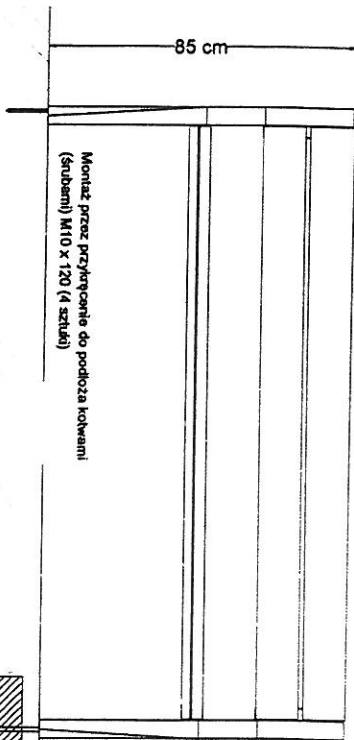


85 cm

Montaż przez przykręcenie do podłoża kołkami (śrubami) M10 x 120 (4 sztuki)

Montaż przez osadzenie w lundamencie (przekładni i elementy do zbrojenia)

180 cm

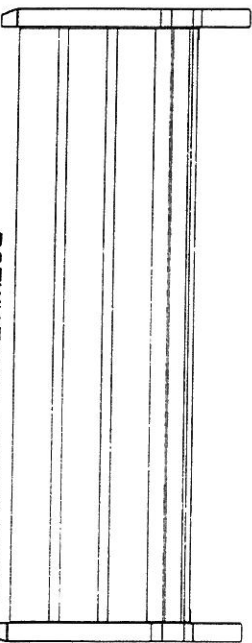

ROZWIĄZANIE PRZYKŁADOWE ADAPTOWANO:
MOŻLIWE INNE ROZWIĄZANIE RÓWNOWAŻNE.

Ławka PARK

Projekt stanowi własność intelektualną firmy IAFPRODUKCJA Meble i Wapadki s.c.

SKALA 1:20